


МО "Началовский сельсовет"

с. Килинчи

п. Чилимный

п. Киннеле

п. Кафтанка

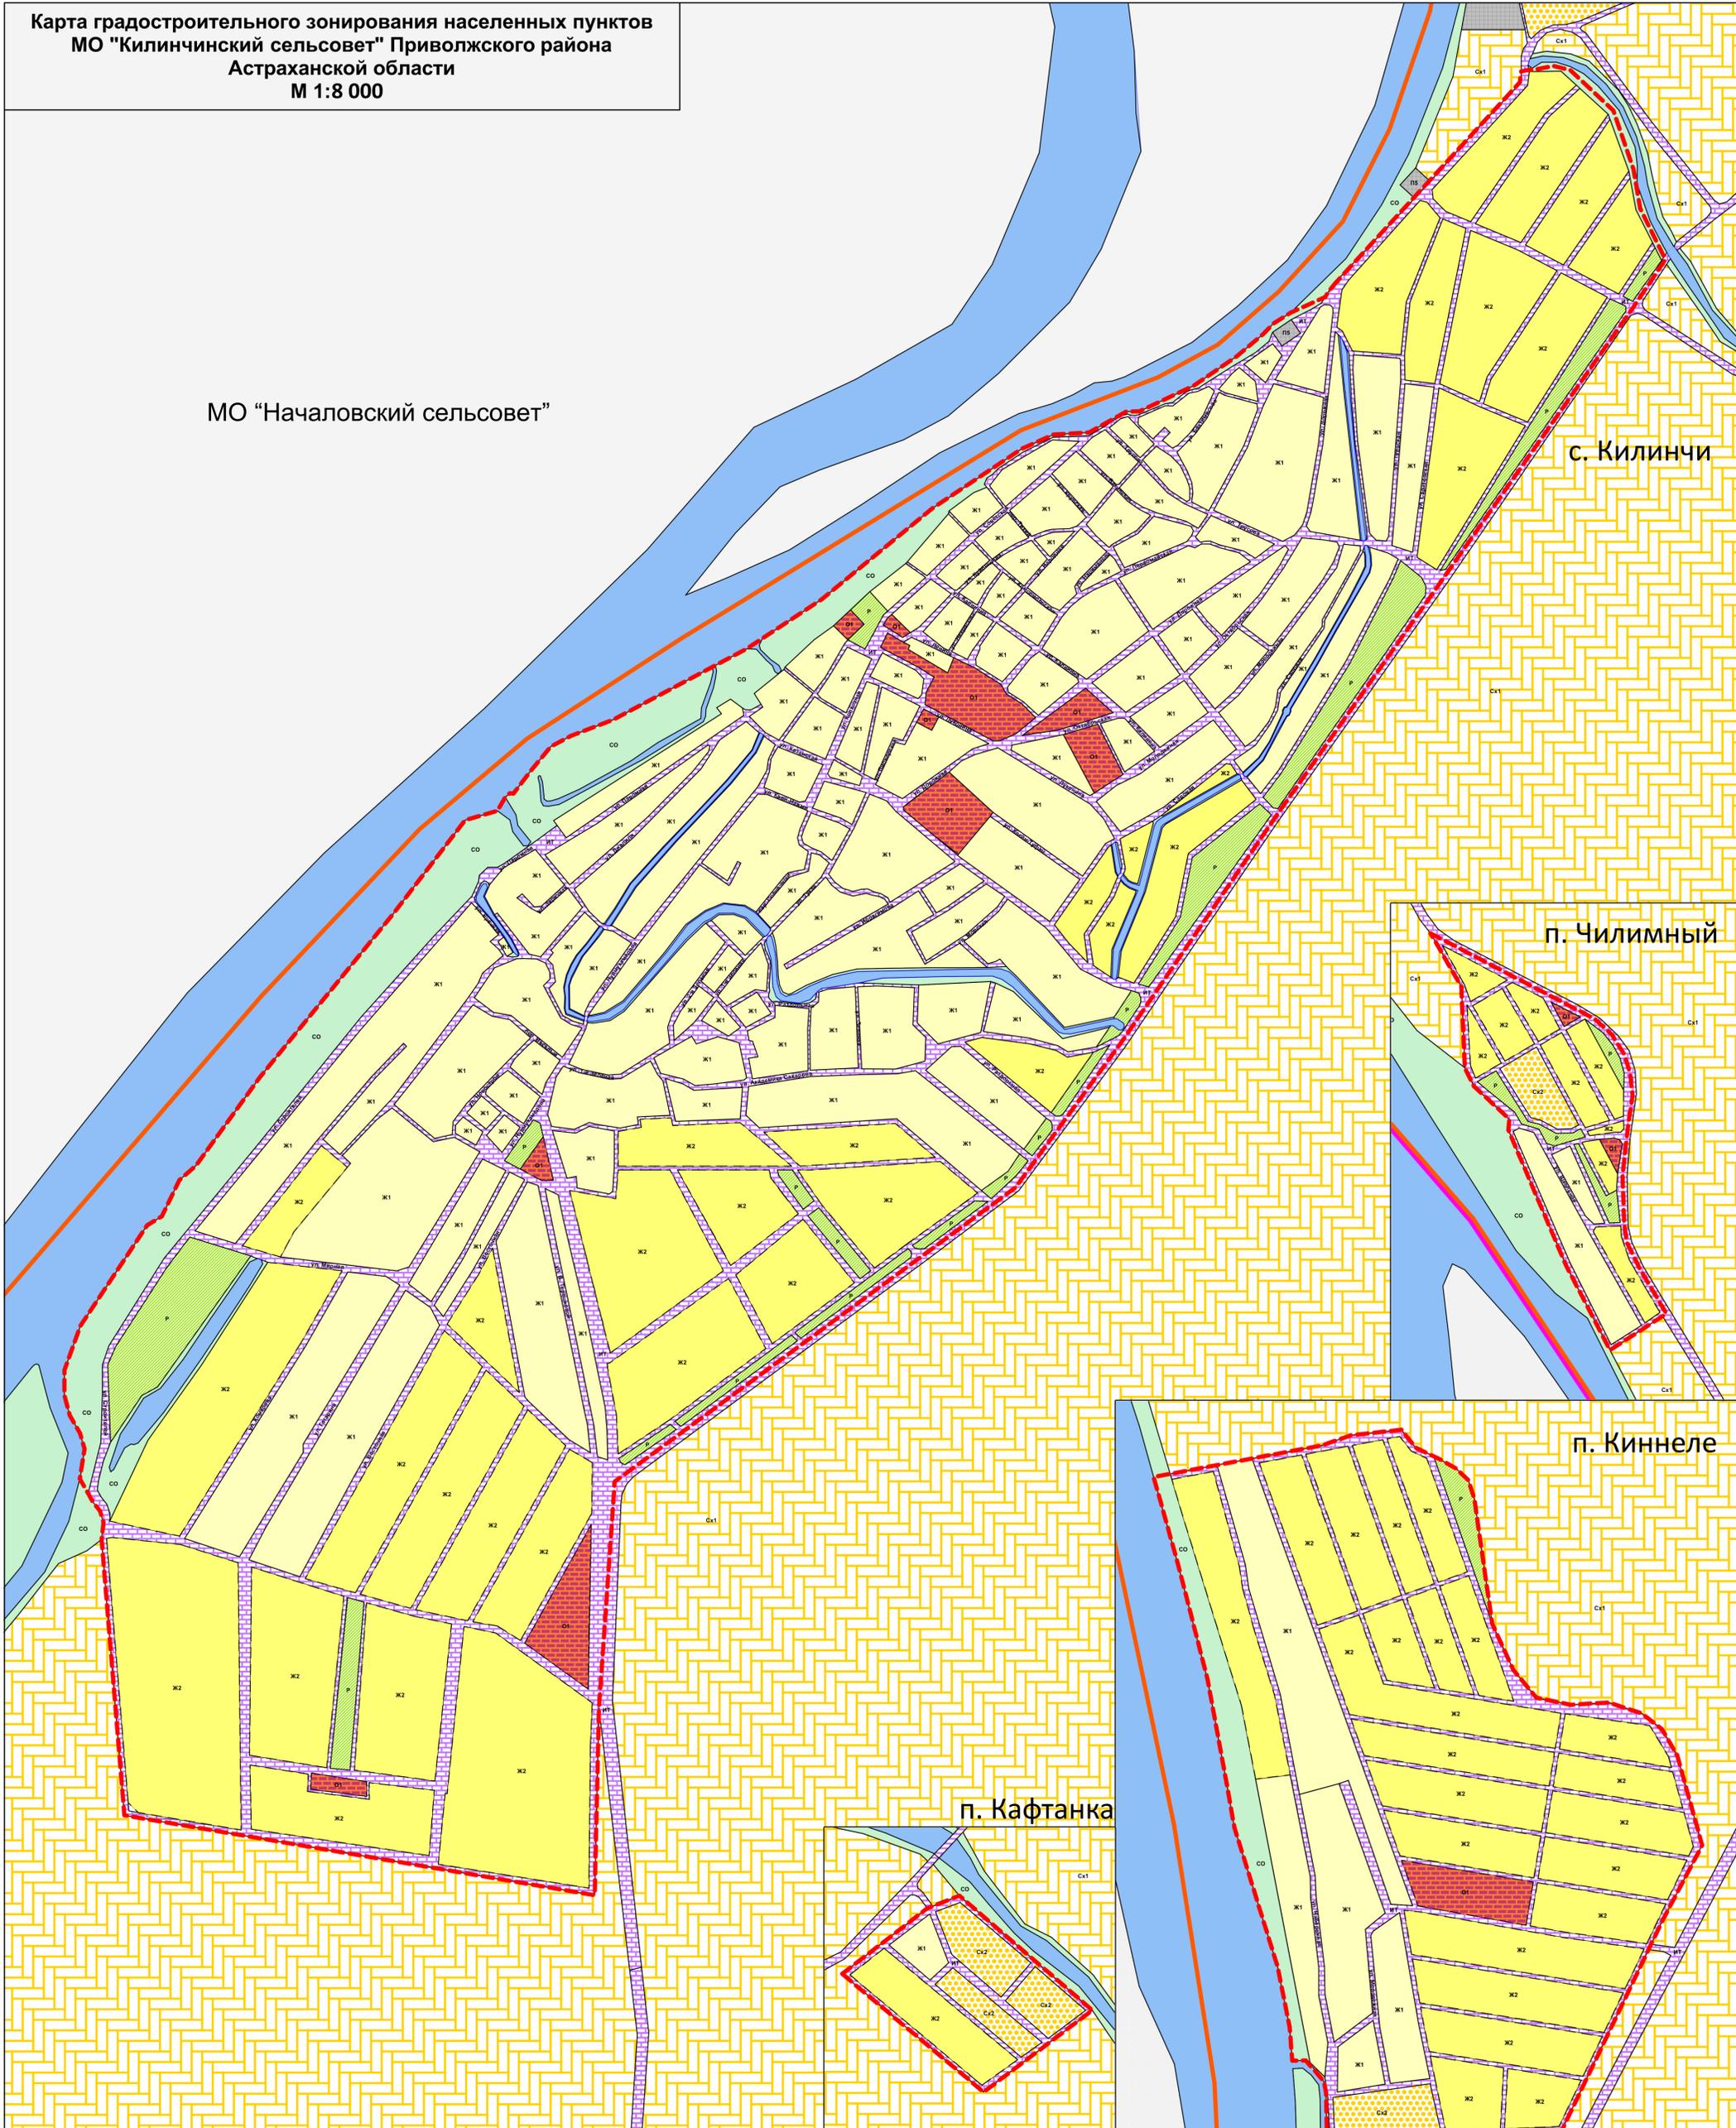

УСЛОВНЫЕ ОБОЗНАЧЕНИЯ		Территориальные зоны		Территориальные зоны		Территориальные зоны		Территориальные зоны	
	- граница муниципального района		- зона застройки индивидуальными жилыми домами		- производственная зона, занятая производственно-коммунальными объектами V класса опасности		- зона инженерной и транспортной инфраструктуры		- зона сельскохозяйственных угодий
	- граница сельского поселения		- зона застройки малоэтажными жилыми домами		- зона размещения объектов социального, коммунально-бытового, делового, общественного и коммерческого назначения		- зона, занятая объектами сельскохозяйственного назначения		- зона рекреационного назначения
	- граница населенного пункта (существующая)		- зона размещения объектов социального, коммунально-бытового, делового, общественного и коммерческого назначения		- производственная зона, занятая производственно-коммунальными объектами III класса опасности		- зона специального назначения, занятая кладбищами		- зона зеленых насаждений специального назначения
	- граница населенного пункта (планируемая)								
	- земли водного фонда								

Изм.	Кол.ч.	Лист	№ док.	Подп.	Дата	46/2020-ПЗЗ				
Директор		Установ Р.И.				Проект внесения изменений в правила землепользования и застройки МО "Килинчинский сельсовет" Приволжского района Астраханской области				
ГИП		Войнов Р.И.				Правила землепользования и застройки		Ставля	Лист	Листов
								2,1		

Карта градостроительного зонирования населенных пунктов МО "Килинчинский сельсовет" Приволжского района Астраханской области М 1:8 000

МБУ МО "Приволжский район" "ПРИВОЛЖСКОЕ БТИ"